


ZESPÓŁ ZABUDOWY MIESZKANIOWEJ WIELORODZINNEJ „WRZOSOWE WZGÓRZE” W SZCZECINIE ul. Józefa Romana 10/9

skala 1:100

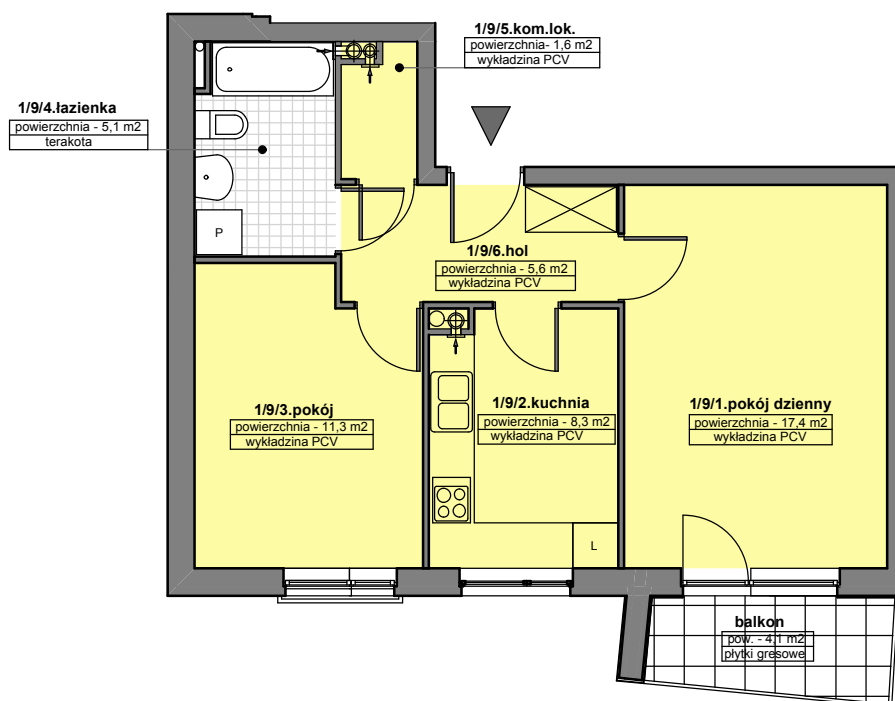

BUDYNEK NR 3

Nr mieszkania: 1/9

Kondygnacja: 2 piętro

Kategoria mieszkania: 2-pokojowe

*Pow. użytkowa – 49,3 m²

*Pow. użytkowa – projektowana, w świetle ścian wykończonych

SCHEMAT ZAGOSPODAROWANIA OSIEDLA „WRZOSOWE WZGÓRZE”



SCHEMAT ROZMIESZCZENIA MIESZKAŃ BUDYNKU NR 3

