




Szczecińskie Towarzystwo
Budownictwa Społecznego
Sp. z o.o.

ZESPÓŁ ZABUDOWY MIESZKANIOWEJ WIELORODZINNEJ „WRZOSOWE WZGÓRZE” W SZCZECINIE ul. Józefa Romana 34/2

skala 1:100

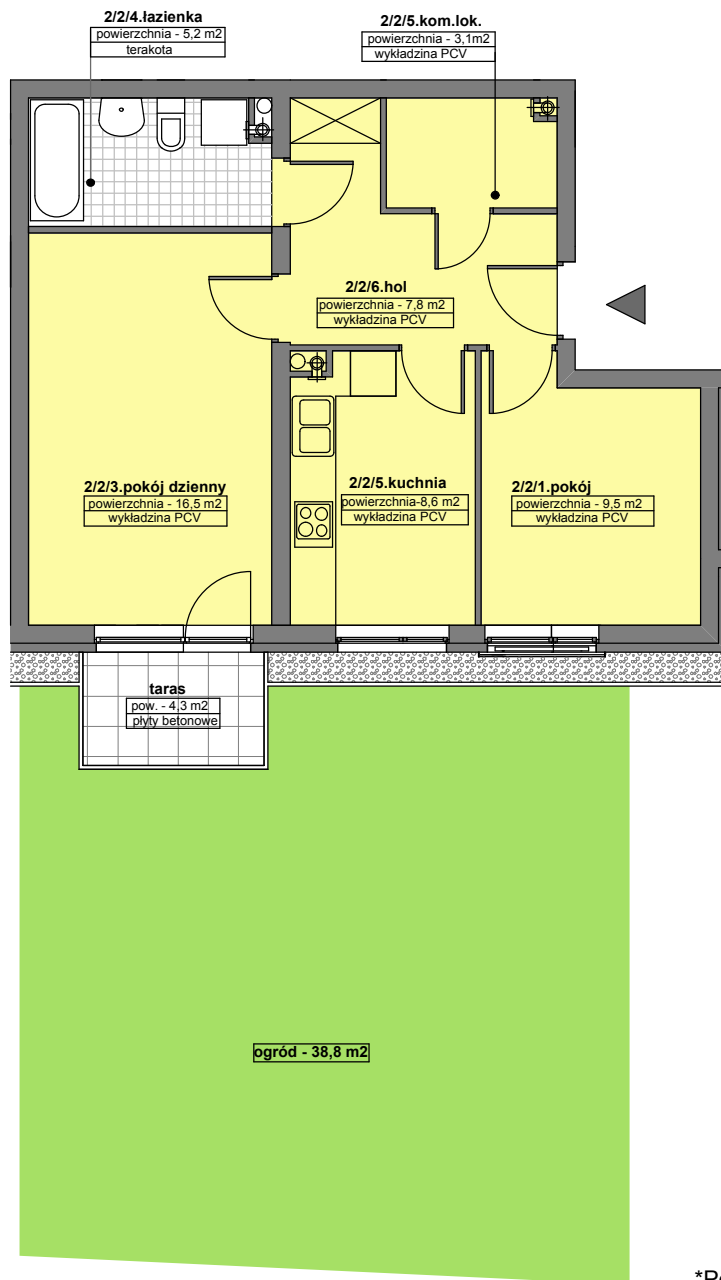

BUDYNEK NR 9

Nr mieszkania: **2/2**

Kondygnacja: **parter**

Kategoria mieszkania: **2-pokojowe**

*Pow. użytkowa – **50,7 m²**

*Pow. użytkowa – projektowana, w świetle ścian wykończonych

SCHEMAT ZAGOSPODAROWANIA OSIEDLA „WRZOSOWE WZGÓRZE”



SCHEMAT ROZMIESZCZENIA MIESZKAŃ BUDYNKU NR 9

