




Szczecińskie Towarzystwo
Budownictwa Społecznego
Sp. z o.o.

ZESPÓŁ ZABUDOWY MIESZKANIOWEJ WIELORODZINNEJ „WRZOSOWE WZGÓRZE” W SZCZECINIE ul. Szosa Polska

skala 1:100

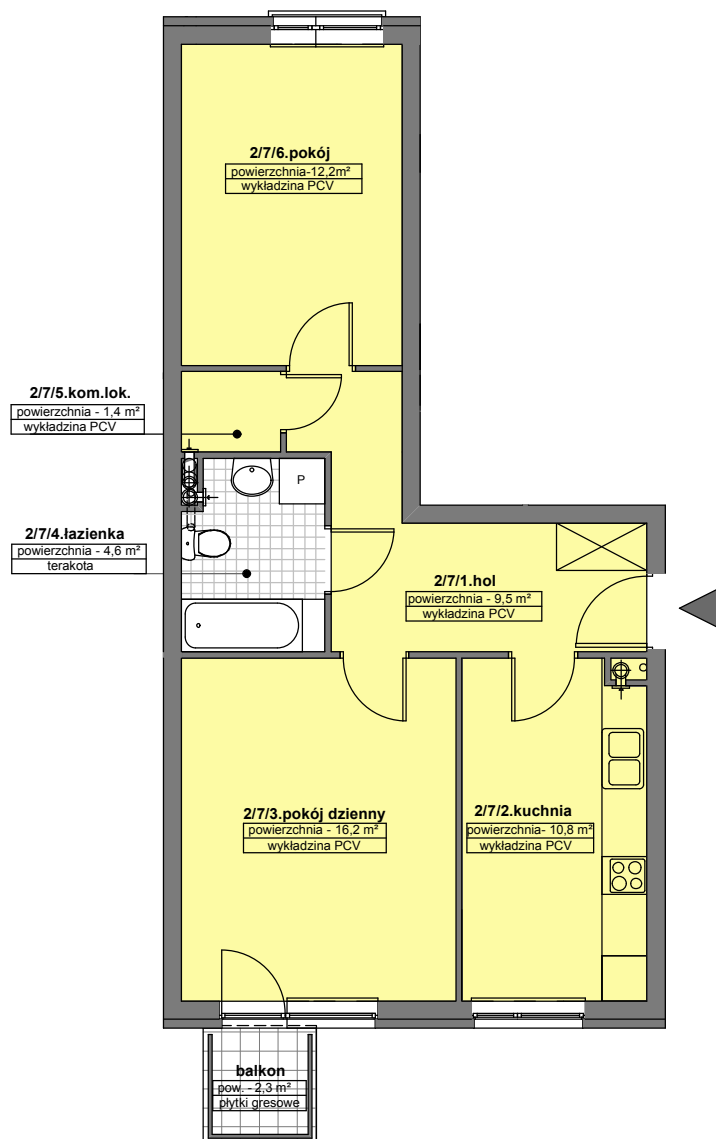

BUDYNEK NR 1

Nr mieszkania: **2/7**

Kondygnacja: **2 piętro**

Kategoria mieszkania: **2-pokojowe**

Pow. użytkowa* – **54,7 m²**

* pow. użytkowa – projektowana,
w świetle ścian wykończonych

SCHEMAT ZAGOSPODAROWANIA OSIEDLA „WRZOSOWE WZGÓRZE”



SCHEMAT ROZMIESZCZENIA MIESZKAŃ BUDYNKU NR 1

