


BUDYNEK NR 2
Nr mieszkania: **3/3**
Kondygnacja: **parter**
Kategoria mieszkania: **3-pokojowe**
Pow. użytkowa* – **67,1 m²**

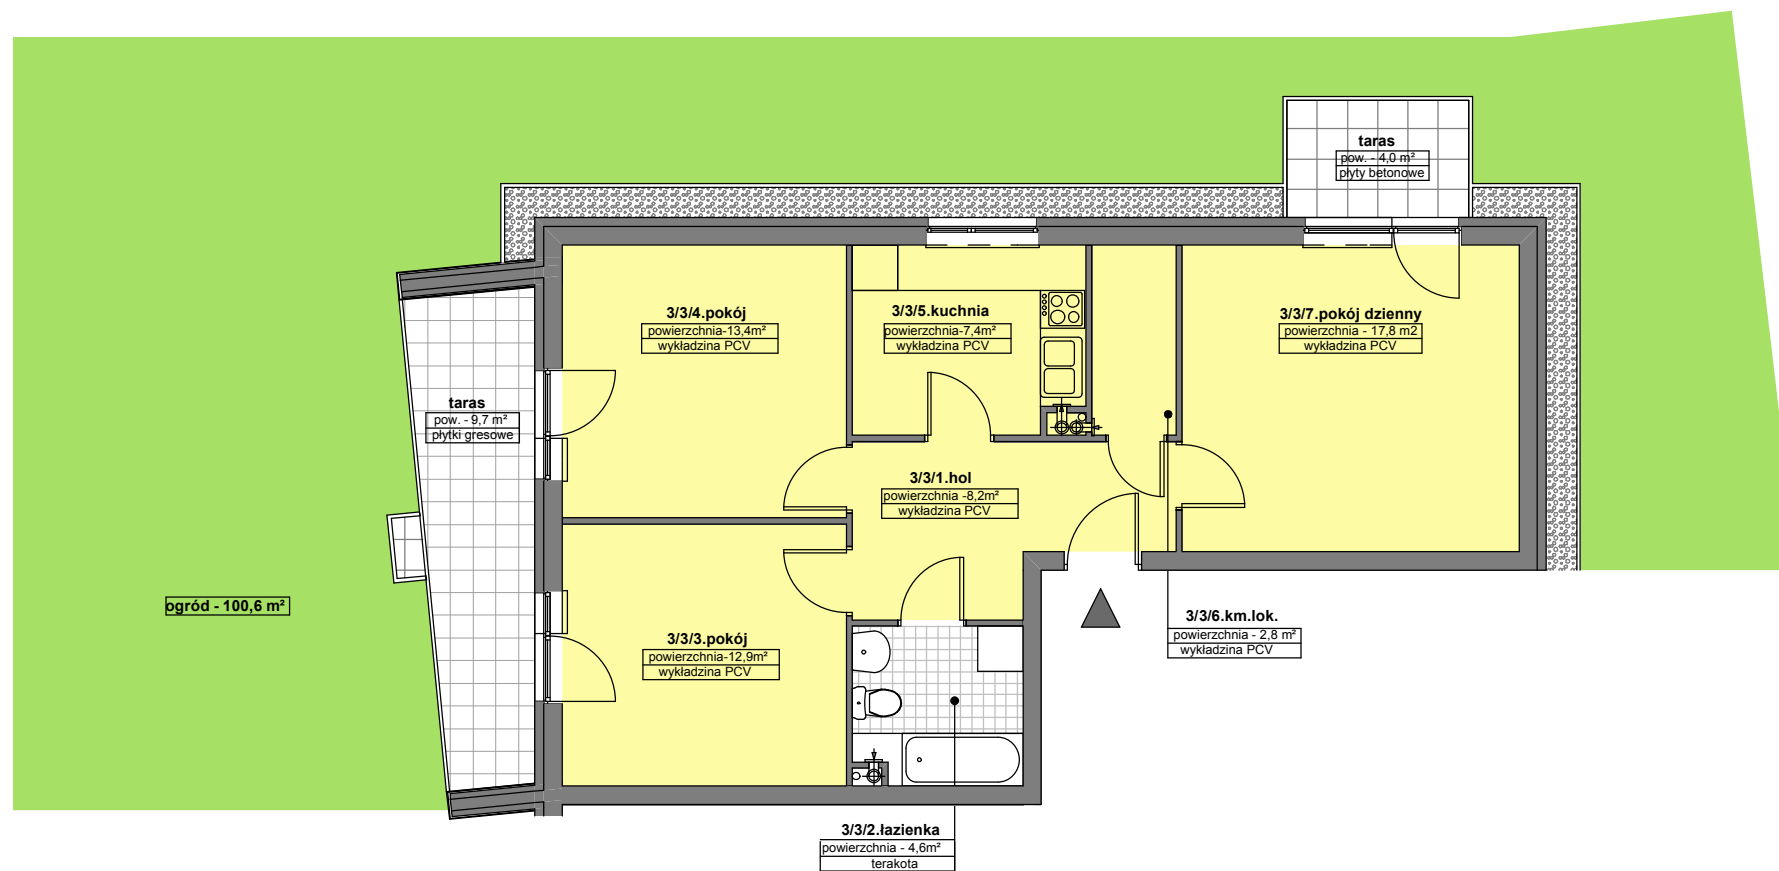

* pow. użytkowa – projektowana, w świetle ścian wykończonych

SCHEMAT ZAGOSPODAROWANIA OSIEDLA "WRZOSOWE WZGÓRZE"



SCHEMAT ROZMIESZCZENIA MIESZKAŃ BUDYNKU NR 2

