


ZESPÓŁ ZABUDOWY MIESZKANIOWEJ WIELORODZINNEJ "WRZOSOWE WZGÓRZE" W SZCZECINIE ul. Szosa Polska ETAP II

skala 1:100

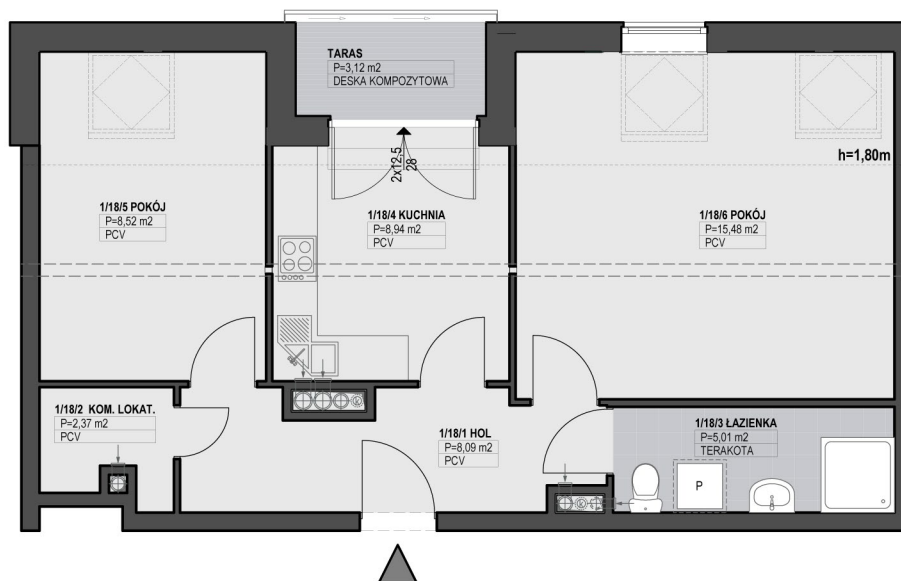


BUDYNEK NR 2

Nr mieszkania: 1/18

Kondygnacja: 3 piętro

Kategoria mieszkania: 2 - pokojowe

*Pow. użytkowa - 48,41 m²

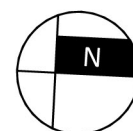

* Pow. użytkowa - projektowana, w świetle ścian wykończonych

SCHEMAT ZAGOSPODAROWANIA OSIEDLA "WRZOSOWE WZGÓRZE"

SCHEMAT ROZMIESZCZENIA MIESZKAŃ BUDYNKU NR 2

