


**ZESPÓŁ ZABUDOWY MIESZKANIOWEJ  
WIELORODZINNEJ "WRZOSOWE WZGÓRZE"**  
W SZCZECINIE ul. Szosa Polska  
**ETAP II**

skala 1:100

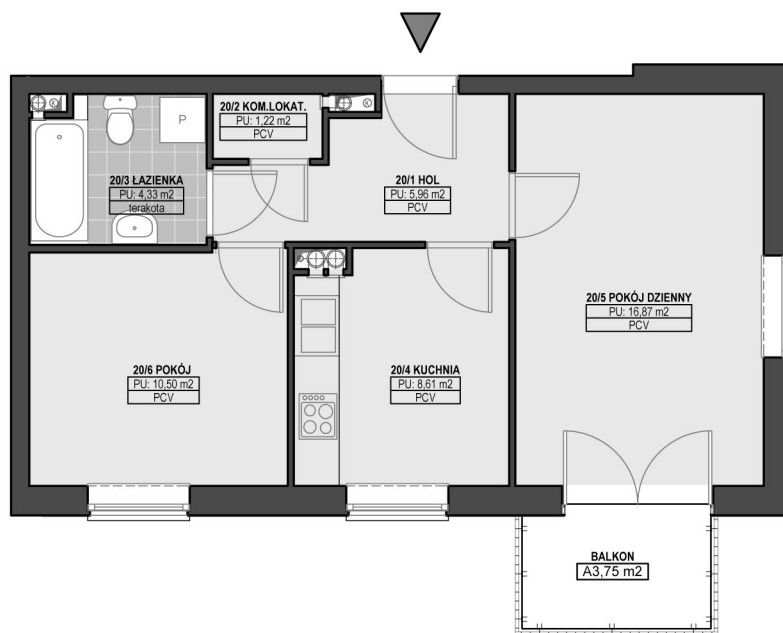


**BUDYNEK NR 3**

Nr mieszkania: 20

Kondygnacja: 2 piętro

Kategoria mieszkania: 2 - pokojowe

\*Pow. użytkowa - 47,49 m²

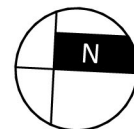

\* Pow. użytkowa - projektowana, w świetle ścian wykończonych

SCHEMAT ZAGOSPODAROWANIA OSIEDLA "WRZOSOWE WZGÓRZE"



SCHEMAT ROZMIESZCZENIA MIESZKAŃ BUDYNKU NR 3

