


**ZESPÓŁ ZABUDOWY MIESZKANIOWEJ
WIELORODZINNEJ "WRZOSOWE WZGÓRZE"
W SZCZECINIE ul. Szosa Polska
ETAP II**

skala 1:100

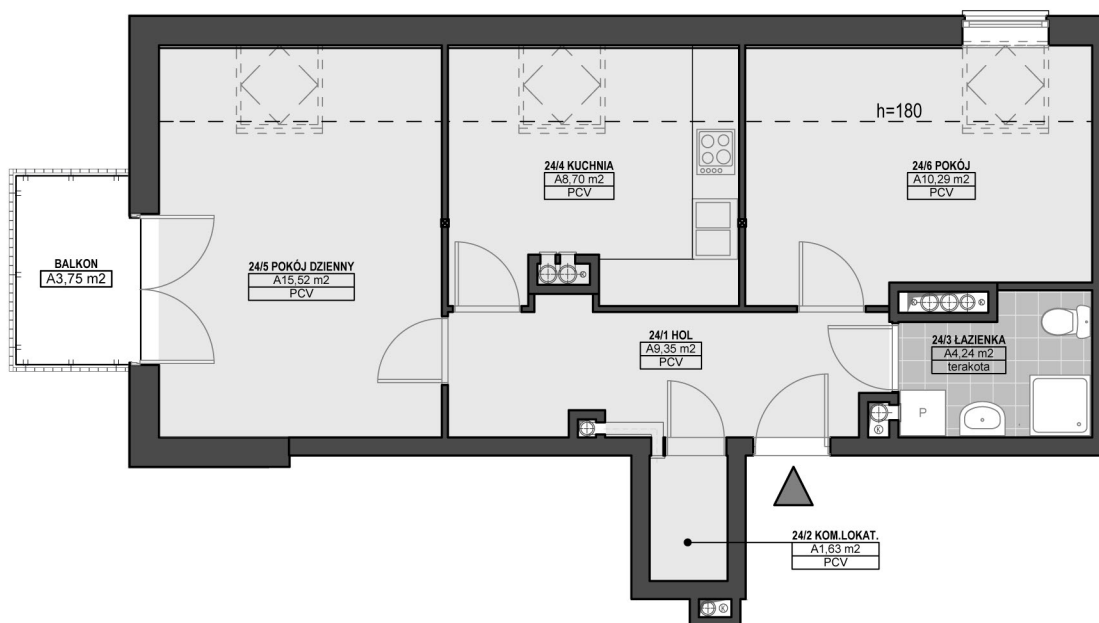


BUDYNEK NR 3

Nr mieszkania: 24

Kondygnacja: 3 piętro

Kategoria mieszkania: 2 - pokojowe

*Pow. użytkowa - 49,73 m²

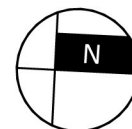

* Pow. użytkowa - projektowana, w świetle ścian wykończonych

SCHEMAT ZAGOSPODAROWANIA OSIEDLA "WRZOSOWE WZGÓRZE"



SCHEMAT ROZMIESZCZENIA MIESZKAŃ BUDYNKU NR 3

