
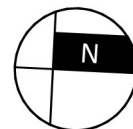


**ZESPÓŁ ZABUDOWY MIESZKANIOWEJ  
WIELORODZINNEJ "WRZOSOWE WZGÓRZE"**  
W SZCZECINIE ul. Szosa Polska  
**ETAP II**

skala 1:100

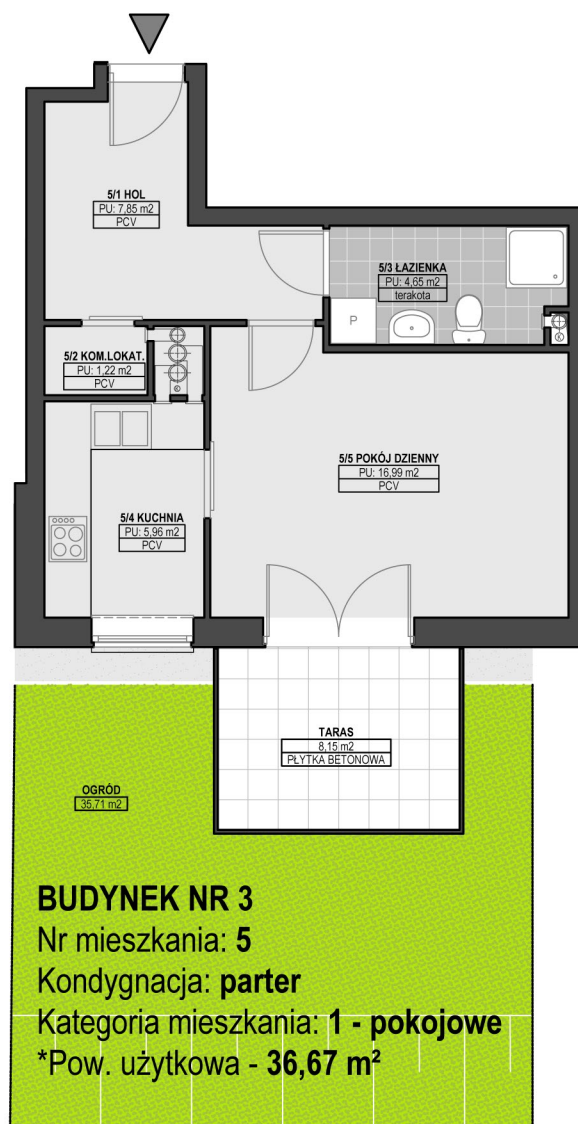

\* Pow. użytkowa - projektowana, w świetle ścian wykończonych

SCHEMAT ZAGOSPODAROWANIA OSIEDLA "WRZOSOWE WZGÓRZE"



SCHEMAT ROZMIESZCZENIA MIESZKAŃ BUDYNKU NR 3

