


ZESPÓŁ ZABUDOWY MIESZKANIOWEJ WIELORODZINNEJ "WRZOSOWE WZGÓRZE" W SZCZECINIE ul. Szosa Polska ETAP II

skala 1:100

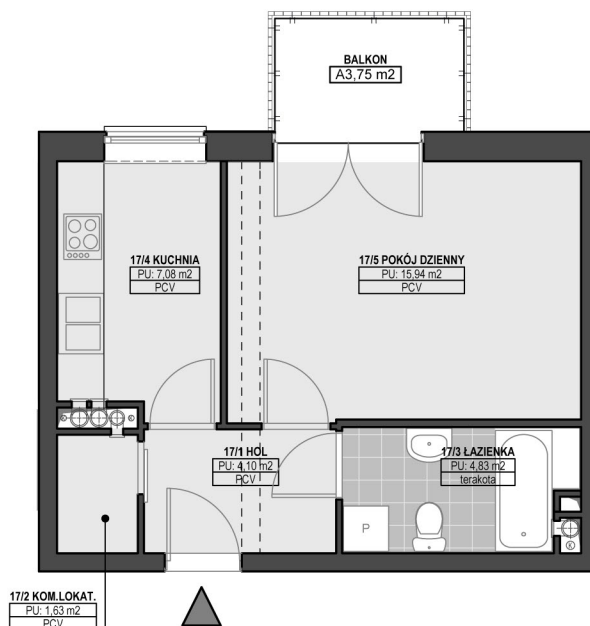


BUDYNEK NR 4

Nr mieszkania: 17

Kondygnacja: 2 piętro

Kategoria mieszkania: 1 - pokojowe

*Pow. użytkowa - 33,58 m²

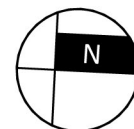

* Pow. użytkowa - projektowana, w świetle ścian wykończonych

SCHEMAT ZAGOSPODAROWANIA OSIEDLA "WRZOSOWE WZGÓRZE"



SCHEMAT ROZMIESZCZENIA MIESZKAŃ BUDYNKU NR 4

