


**ZESPÓŁ ZABUDOWY MIESZKANIOWEJ  
WIELORODZINNEJ "WRZOSOWE WZGÓRZE"  
W SZCZECINIE ul. Szosa Polska  
ETAP II**

skala 1:100

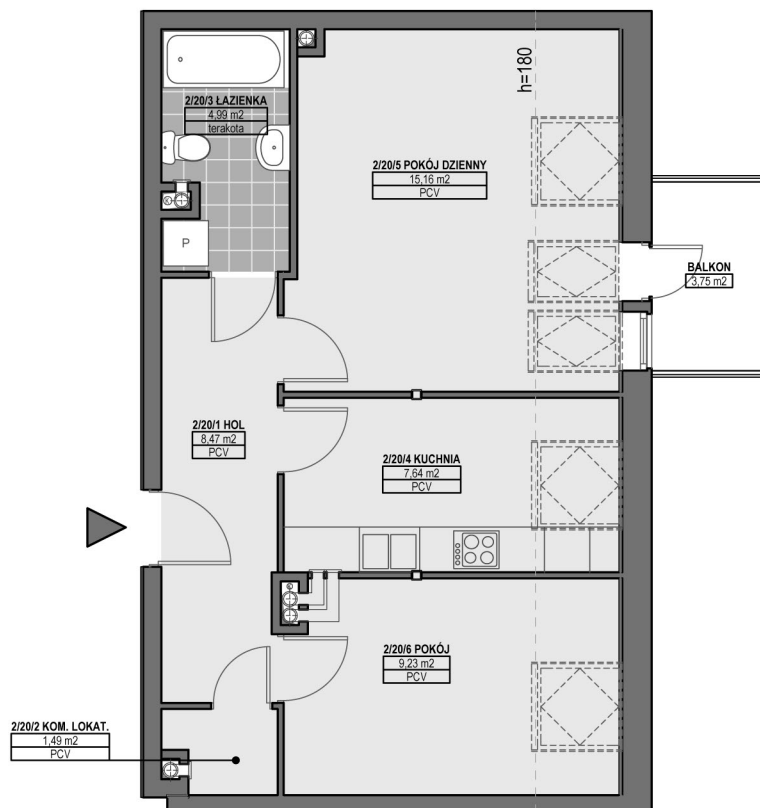


**BUDYNEK NR 6**

Nr mieszkania: **2/20**

Kondygnacja: **3 piętro**


Kategoria mieszkania: **2 - pokojowe**

\*Pow. użytkowa - **46,98 m<sup>2</sup>**

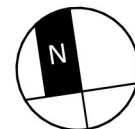

\* Pow. użytkowa - projektowana, w świetle ścian wykończonych

SCHEMAT ZAGOSPODAROWANIA OSIEDLA "WRZOSOWE WZGÓRZE"

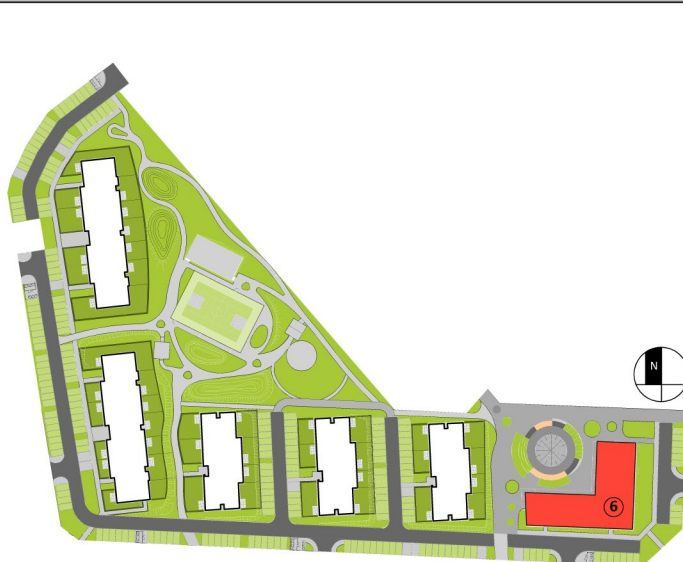

SCHEMAT ROZMIESZCZENIA MIESZKAŃ BUDYNKU NR 6

