


Budynek mieszkalny oficynowy Szczecin, ul.Bolesława Śmiałego 35

skala 1:100

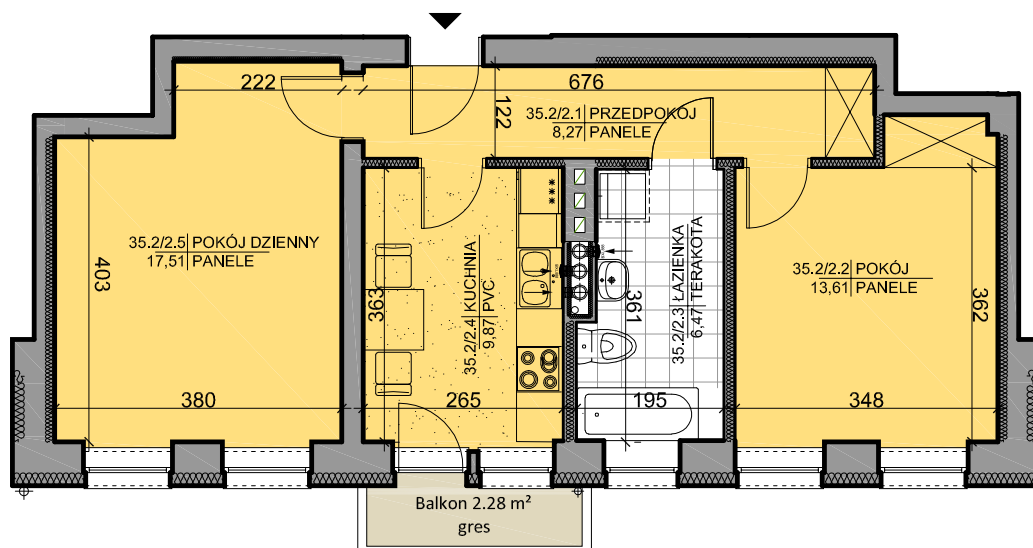

Mieszkanie nr 35/15
Kondygnacja: II piętro
Kategoria mieszkania: 2-pokojowe
*Pow. użytkowa - 55,73 m²

*pow. użytkowa- projektowana w świetle ścian wykończonych

Schemat zagospodarowania



Schemat rozmieszczenia mieszkań na kondygnacji

