


skala 1:100

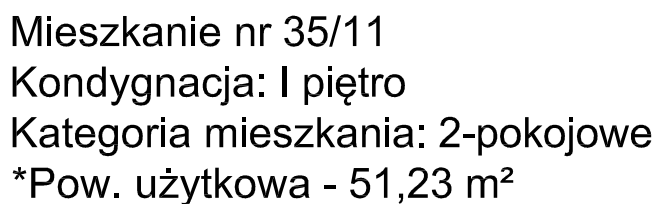

\*pow. użytkowa- projektowana w świetle ścian wykończonych

### Schemat rozmieszczenia mieszkań na kondygnacji

