


Budynek mieszkalny oficynowy Szczecin, ul.Bolesława Śmiałego 35


skala 1:100

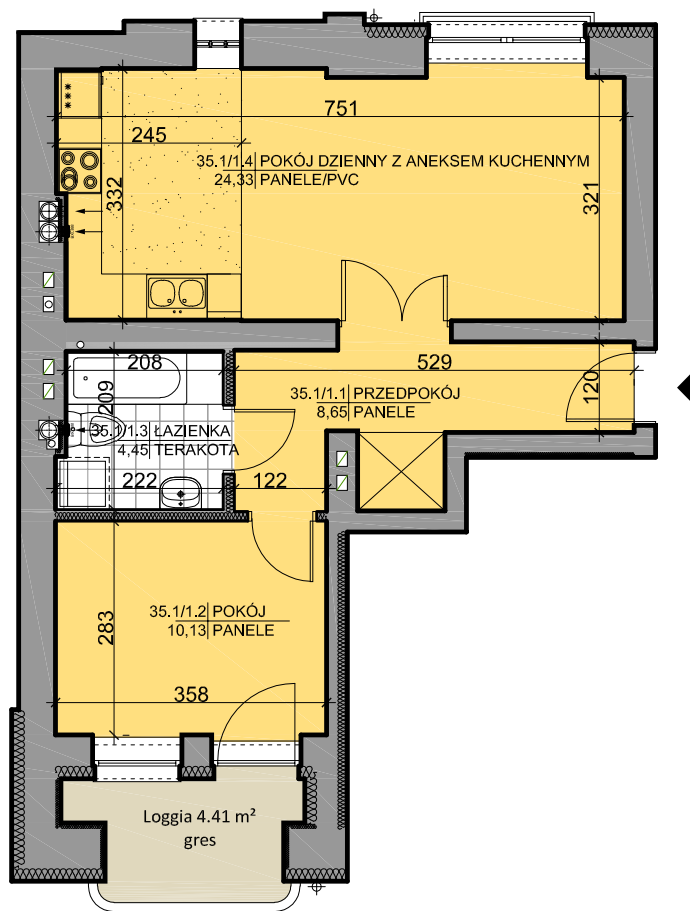

Mieszkanie nr 35/13
Kondygnacja: I piętro
Kategoria mieszkania: 2-pokojowe
*Pow. użytkowa - 47,56 m²

*pow. użytkowa- projektowana w świetle ścian wykończonych

Schemat zagospodarowania

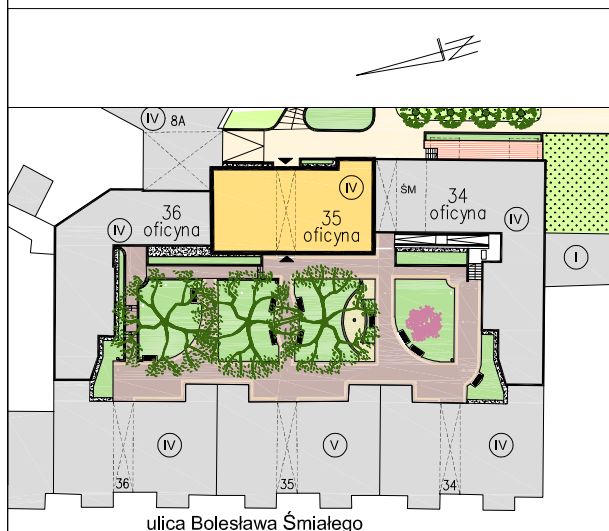

Schemat rozmieszczenia mieszkań na kondygnacji

