


Budynek mieszkalny oficynowy Szczecin, ul.Bolesława Śmiałego 35

skala 1:100

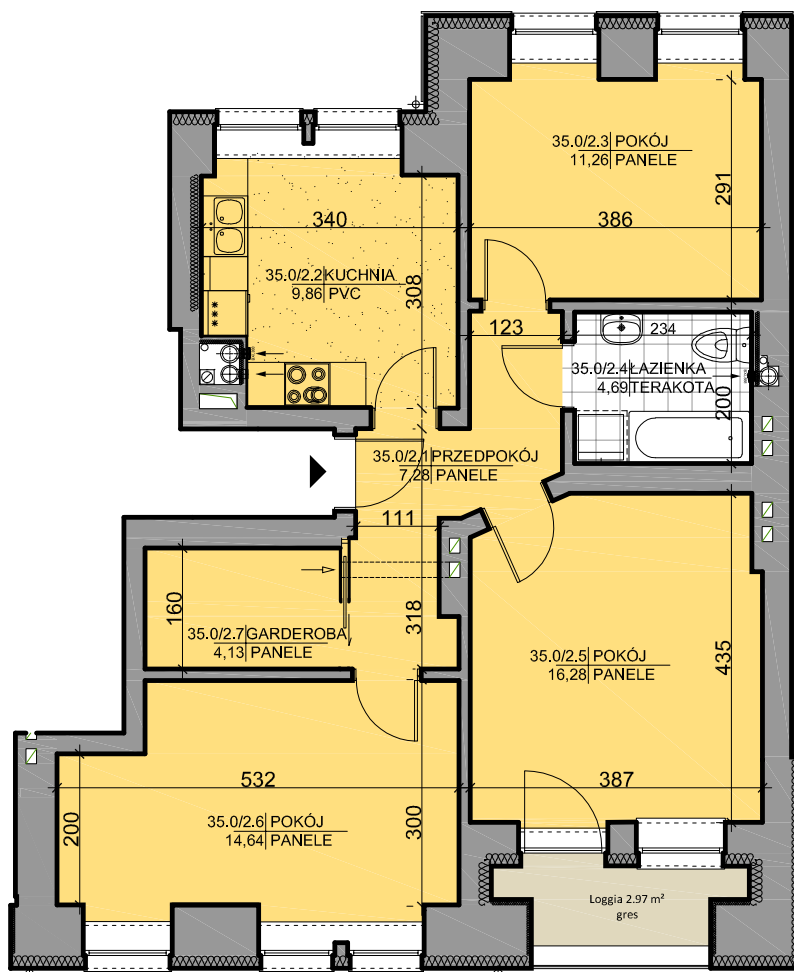

Mieszkanie nr 35 / 10
Kondygnacja: parter
Kategoria mieszkania: 3-pokojowe
*Pow. użytkowa - 68,14 m²

*pow. użytkowa- projektowana w świetle ścian wykończonych

Schemat zagospodarowania



Schemat rozmieszczenia mieszkań na kondygnacji

