


**ZESPÓŁ ZABUDOWY MIESZKANIOWEJ
WIELORODZINNEJ "WRZOSOWE WZGÓRZE"
W SZCZECINIE ul. Szosa Polska
ETAP II**

skala 1:100

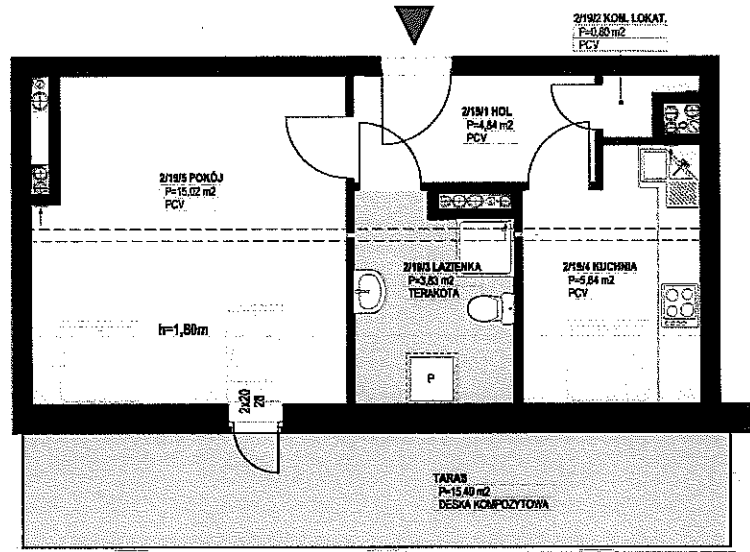

BUDYNEK NR 2


Nr mieszkania: 2/19

Kondygnacja: 3 piętro

Kategoria mieszkania: 1 - pokojowe


*Pow. użytkowa - 30,33 m²

ul. J. Romera 1/19

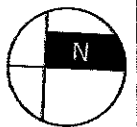

* Pow. użytkowa - projektowana, w świetle ścian wykończonych

SCHEMAT ZAGOSPODAROWANIA OSIEDLA "WRZOSOWE WZGÓRZE"

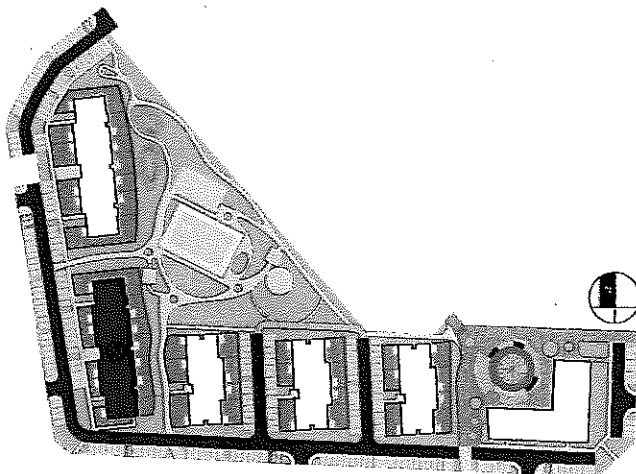

SCHEMAT ROZMIESZCZENIA MIESZKAŃ BUDYNKU NR 2

