


ZESPÓŁ ZABUDOWY MIESZKANIOWEJ  
WIELORODZINNEJ "WRZOSOWE WZGÓRZE"  
W SZCZECINIE ul. Szosa Polska

skala 1:100

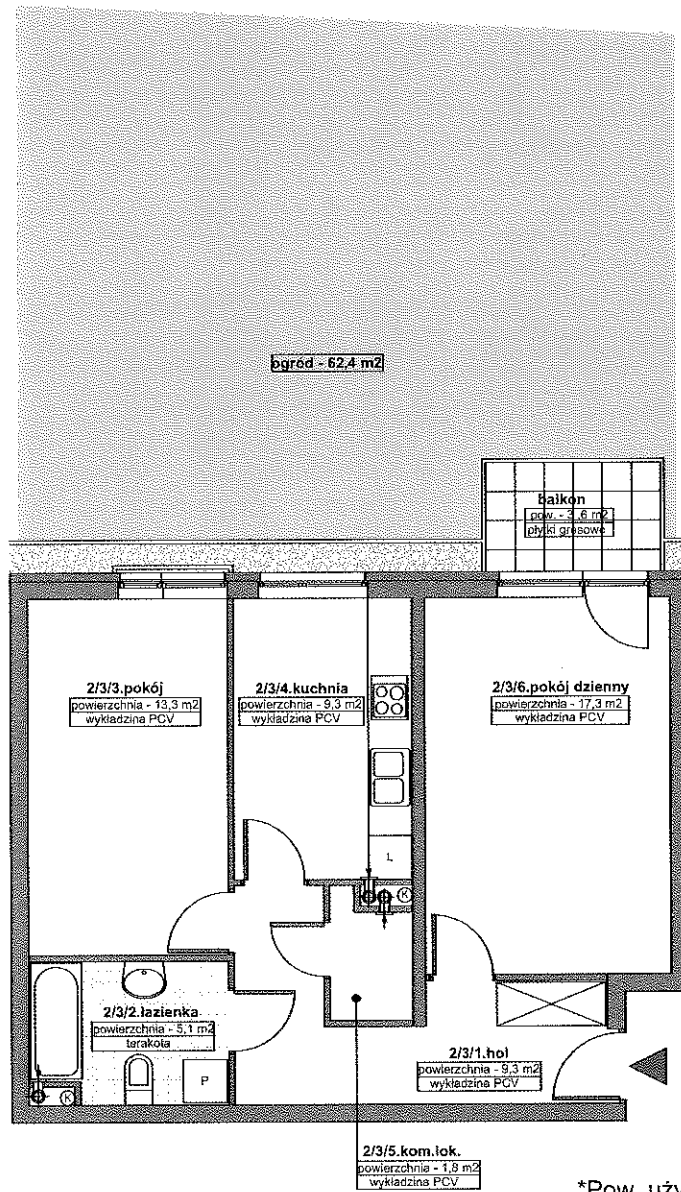

**BUDYNEK NR 8**

Nr mieszkania: 2/3

Kondygnacja: parter


Kategoria mieszkania: 2- pokojowe

\*Pow. użytkowa - 56,1 m<sup>2</sup>

*UL. SZOSA POLSKA* ✓  
*28/3*

\*Pow. użytkowa -projektowana, w świetle ścian wykończonych

SCHEMAT ZAGOSPODAROWANIA OSIEDLA "WRZOSOWE WZGÓRZE"

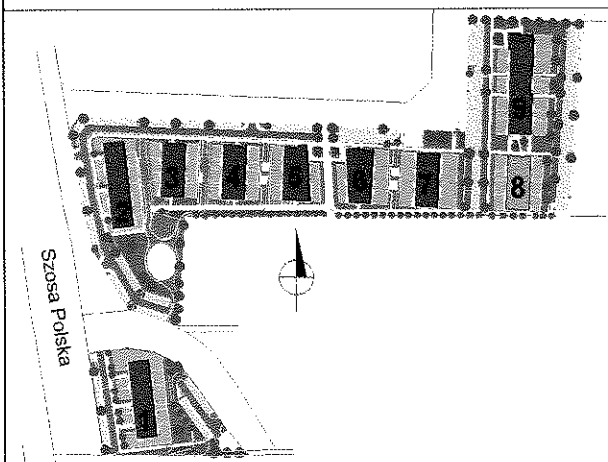

SCHEMAT ROZMIESZCZENIA MIESZKAŃ BUDYNKU nr 8

